



クロダイト線 (高浜工業No.2) ~No.5間 (故障発生状況図・現場状況写真)


1 クレーン接触箇所 平面図

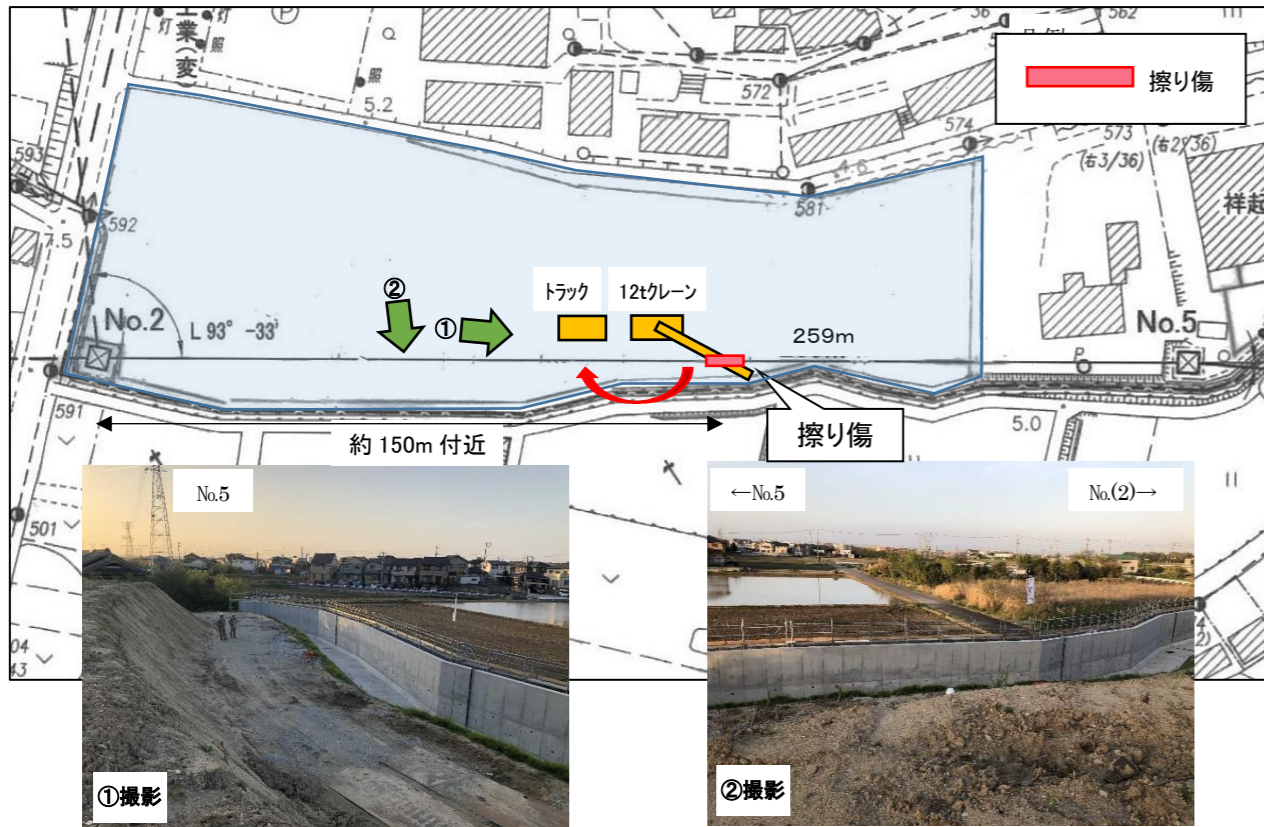

2 クレーン接触箇所 縦断面図

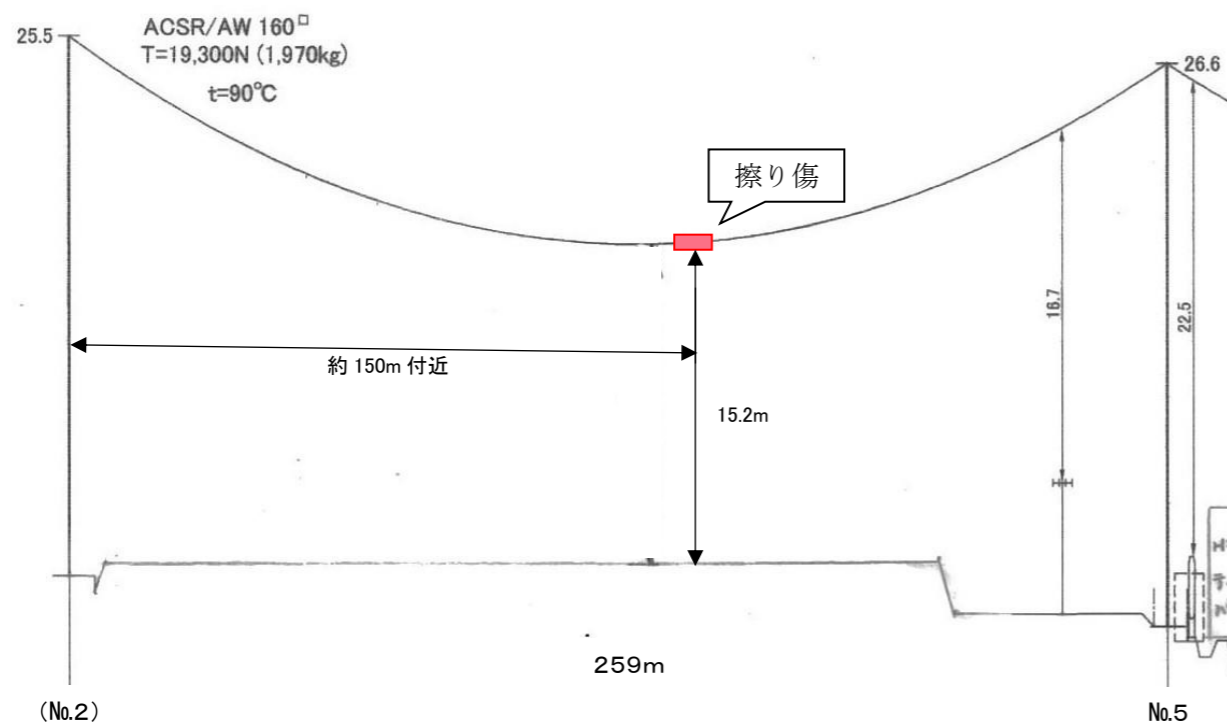

3 電線 擦り箇所位置

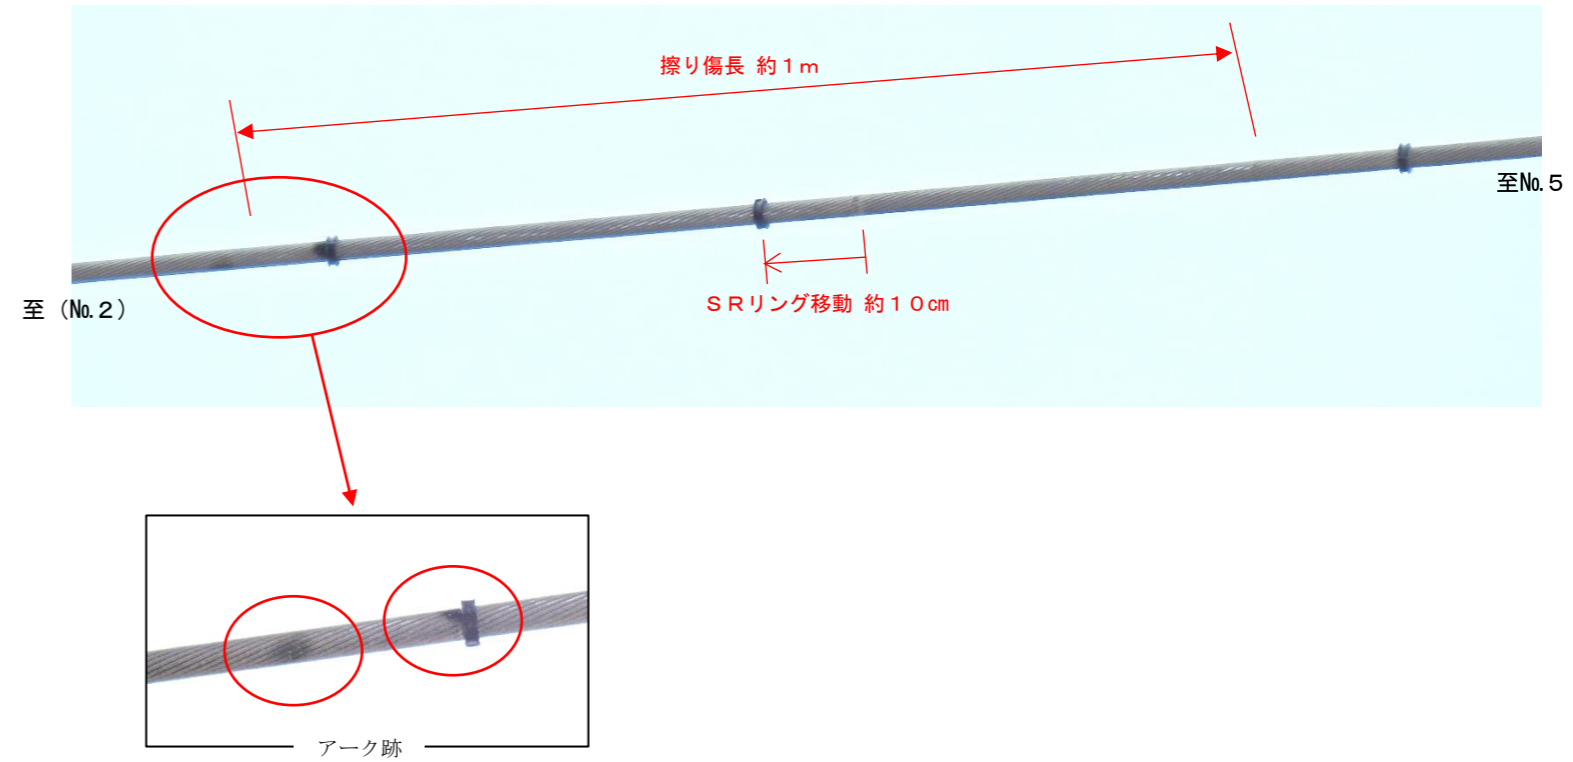

4 クレーン 擦り傷箇所

